


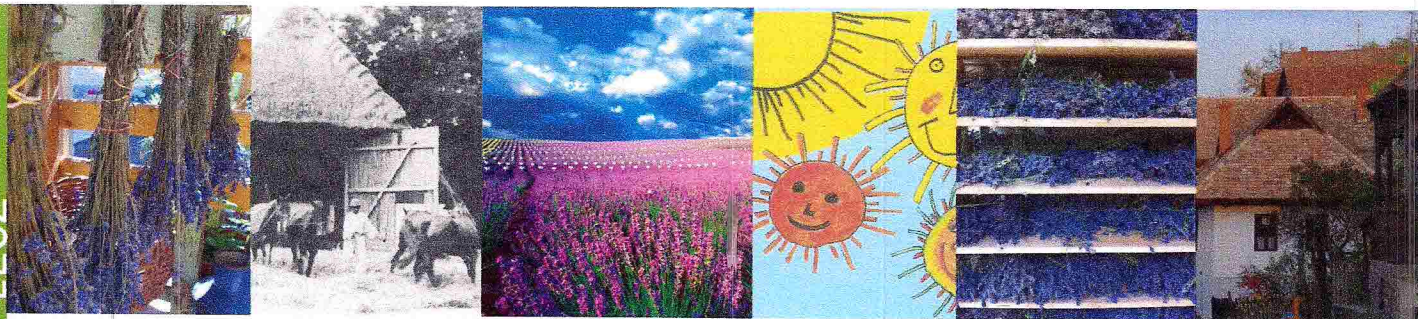

Funkció:

A 60 négyzetméteres épület fő funkciója, hogy a megtermelt és csokorba összefogott levendulát vagy más gyógynövényt a mennyezetről leolátva megfelelően kiszárítsa. A növények száradásának jó minőségét az épület folyamatos szellőzése, árnyékolása és teljesen száraz kialakítása biztosítja.


A szárítási funkción felül az épületnek még egy nagyon fontos feladat jut, mely szintén lényeges szerepet játszik a falu életében, és ez az, hogy kiállítási pavilonként is működhet.

Az öt darab, három irányban nyitható (jobbra, balra, fel) nagy, pajta jellegű nyílászáró szerkezetével az épület nyitottá tehető, miközben a mennyezetre függesztve száradhatnak a növények.

Itt helyet kaphat egy állandó tárlat is, mely a környék gyógynövényeiről és a belőlük készített termékekről szólhat. Ez egyrészt megismerteti a látogatókat a gyógynövényekben rejlő lehetőségekkel, másrészt reklámozza az egyházasdengelei készítményeket.

Az épületben van lehetőség időszakos kiállításokra is, például az iskola tanulóinak alkotásaiból vagy a környék néprajzi emlékeiből. Sőt, szabadidős kézműves foglalkozásoknak is helyet adhat és akár a falunap egyik fő helyszíne is lehet a Levendula Pavilon.

Alaprajz fejlődés:

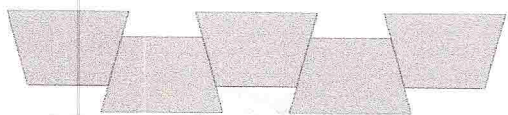

Design:

Az épület 5db ferdetetős, szimmetrikus trapéz alaprajzú, egymás után mögé rendezett hasázból áll össze. Ez a forma modernséget sugall, melynek célja felébreszteni a látogató figyelmét és kíváncsiságát.

Az épület modern megjelenése mellett mégis alázatosan működik, vagyis nem nyomja el a többi épületet a környéken és mivel egy nyitott pavilonról van szó, minden irányba kommunikálhat a környezetével. Modernsége mellett ugyanakkor hagyományos is, mivel fa szerkezete és a szellős deszka oldalfal burkolata egyszerre eleveníti fel a régi pajta épületek hangulatát és biztosítja az épület folyamatos és minden irányból való szellőzését, valamint beengedi a természetes fényt.

Szerkezet:

Alapozás:

Pont alapokon lévő hagyományos ács szerkezeti kialakítással épített, fa szerkezetű épület.

Tartószerkezet:

Az épület tartószerkezetét kereskedelembe kapható, normál szabvány méretekkel rendelkező oszlopok, gerendák, szarufák alkotják.

Térelválasztó szerkezet:

A térelválasztó épületkerítő falai szabvány deszkaborítás, melyek egymástól eltolva 2-3 cm-rel függőlegesen felrögzítve, szegkötéssel kerül kialakításra.

Tető:


A tartószerkezetre (szarufák) zárt sorú deszkaborítás készül, melyre 1. réteg bitumenes vastaglemez készül vízszigetelésre, az éleknél bádogos szerkezeti lezárással. Végül erre a felületre kerül egy vékony zuzmós növénytakaró, mely természet közelivé teszi az épület megjelenését.

Nyílászáró vasalatok:

A pajtaajtó jellegű nagy, nyílászáró szerkezetek egyedi gyártású, megerősített és kivehető csapos zsanér szerkezetet kapnak. Az ajtó zárt állapotában, a csapok áthelyezésével lehet megváltoztatni az ajtók nyitási irányát, ami lehet jobbra vagy balra illetve felfelé nyíló. Így a szabadidős programoknál új, árnyékos felületek alakíthatóak ki könnyedén.



2
LEVENDULA PAVILON
DÉNGELEGEN ÉLNI JÓ! ... ÉS EGYRE JOBB LESZ

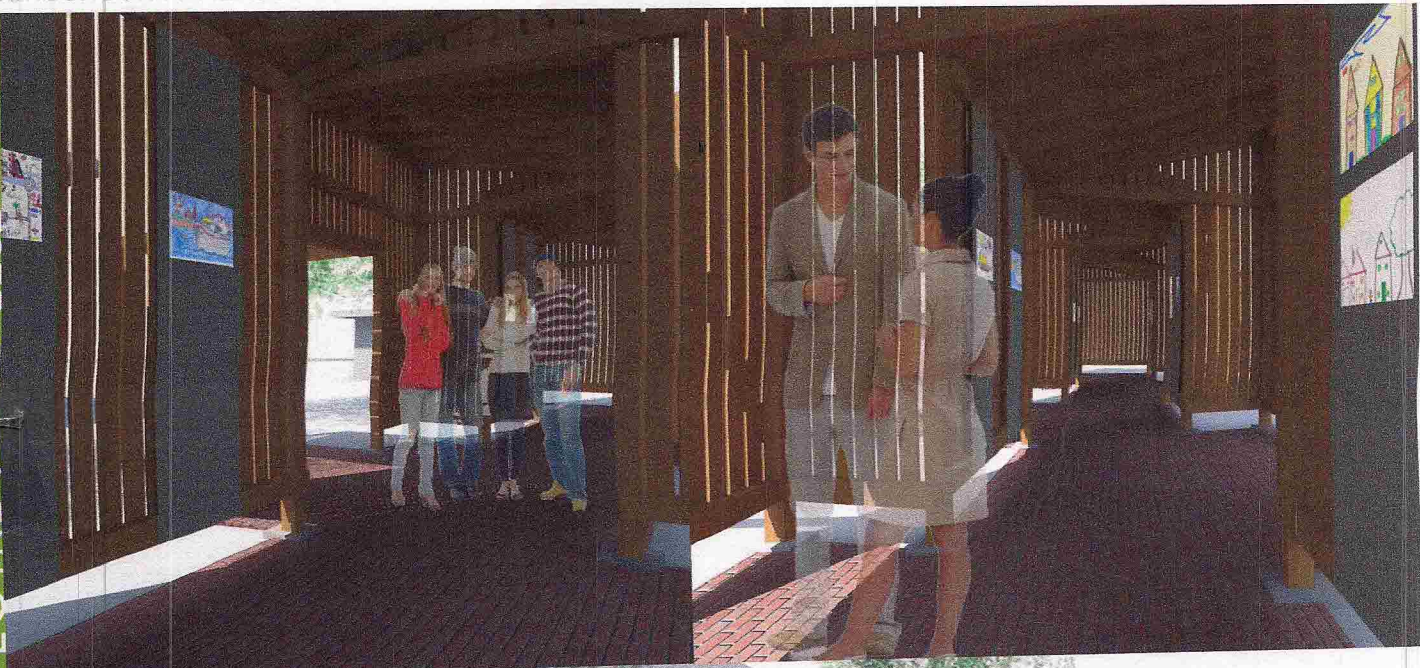

3

LEVENDULA PAVILON
DÉNGELEGEN ÉLNI JÓ! ... ÉS EGYRE JOBB LESZ

